Theatre 1010

舞　台　断　面　図

(1 : 100)

12/04/15 現在
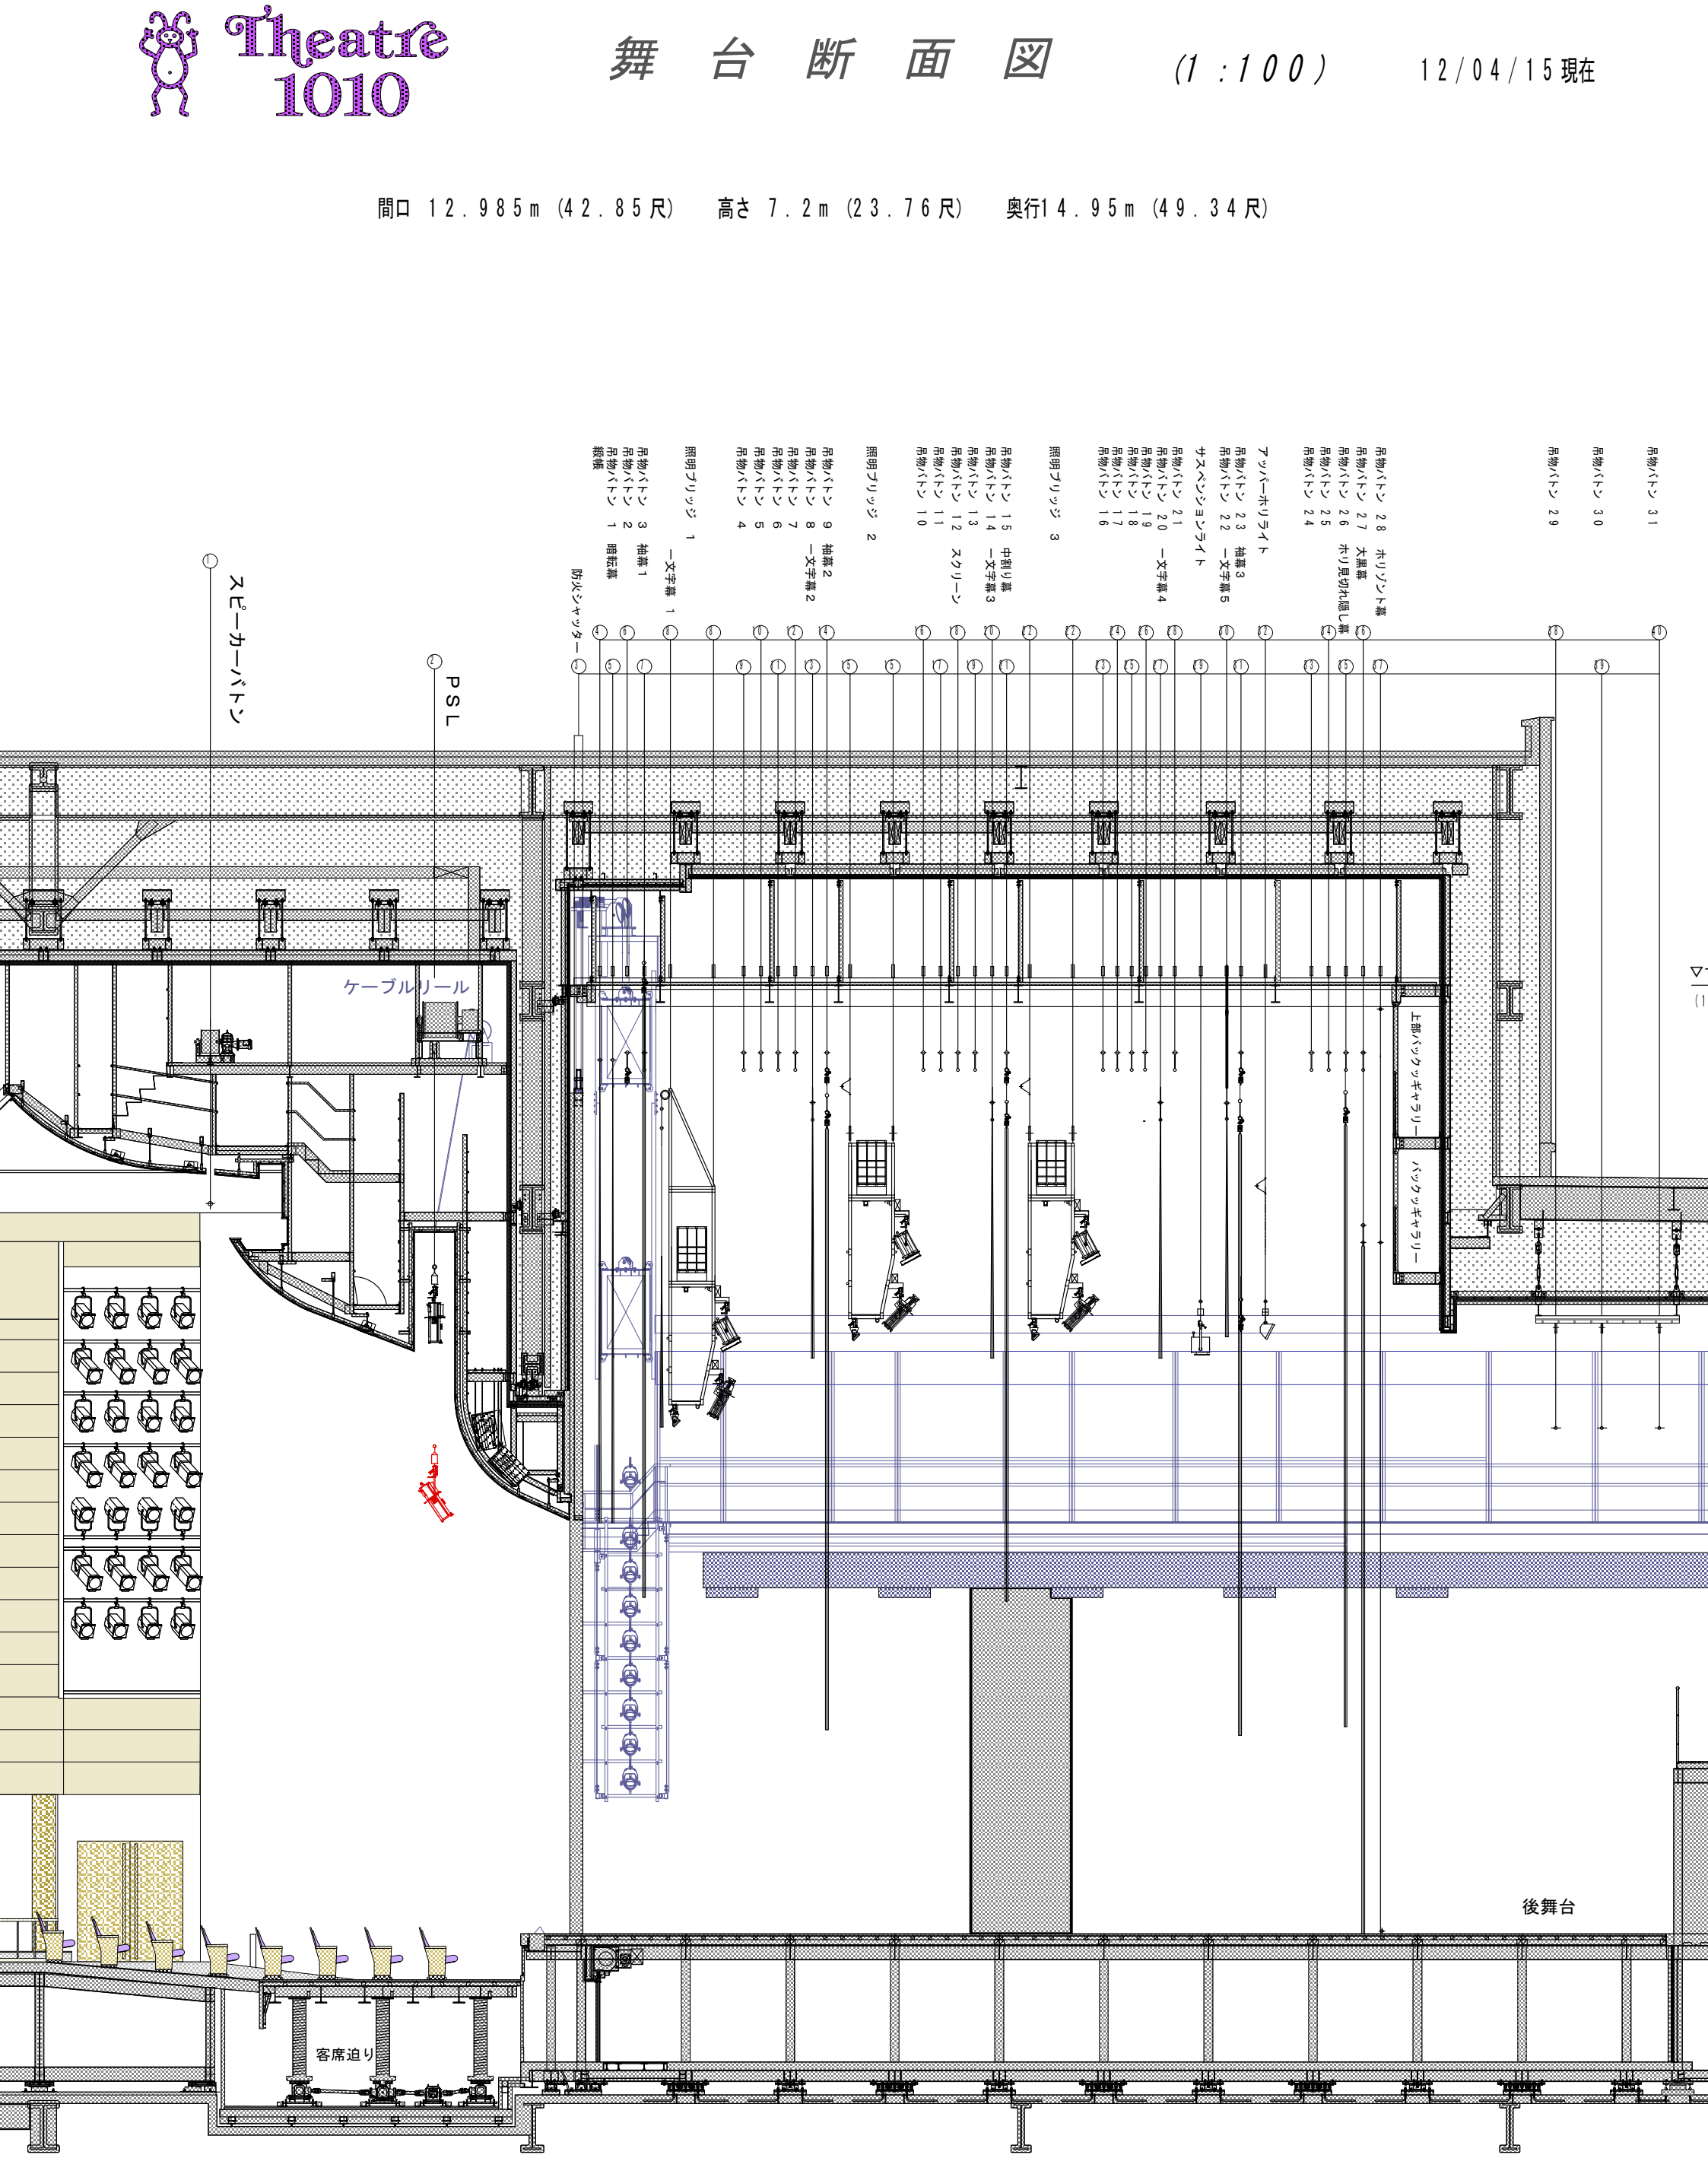
間口 12.985m (42.85尺)　高さ 7.2m (23.76尺)　奥行14.95m (49.34尺)